
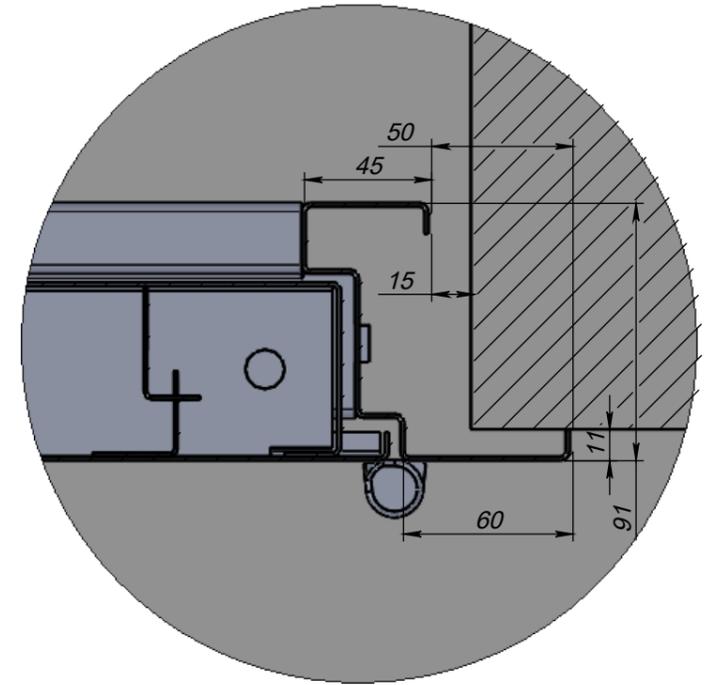
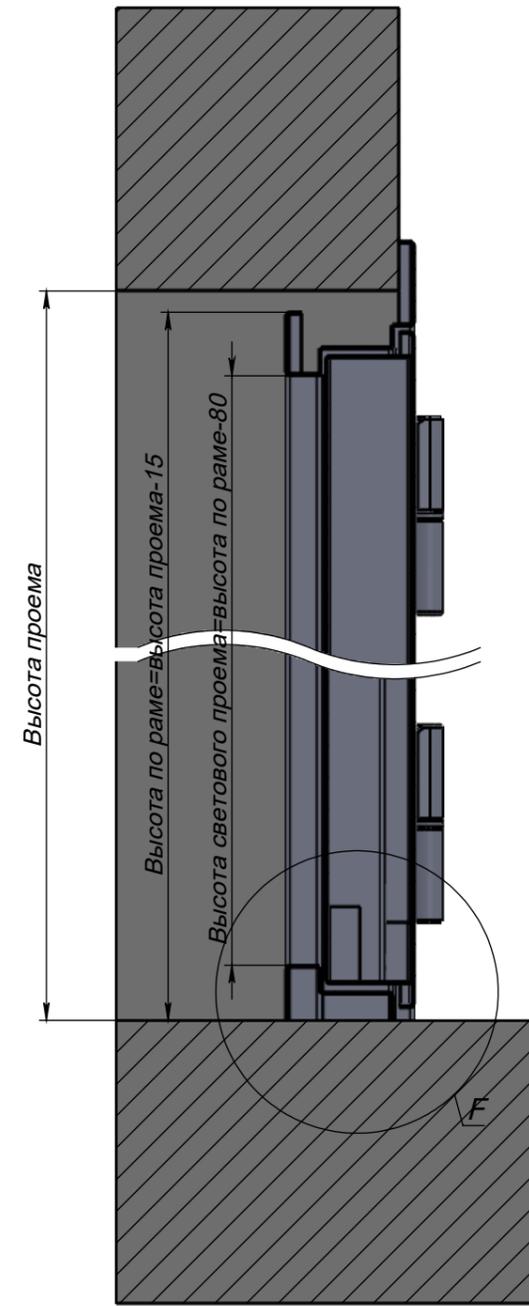




! Полная сборка

**СЕЧЕНИЕ С-С
МАСШТАБ 1:5**

**МЕСТНЫЙ D
МАСШТАБ 2:5**

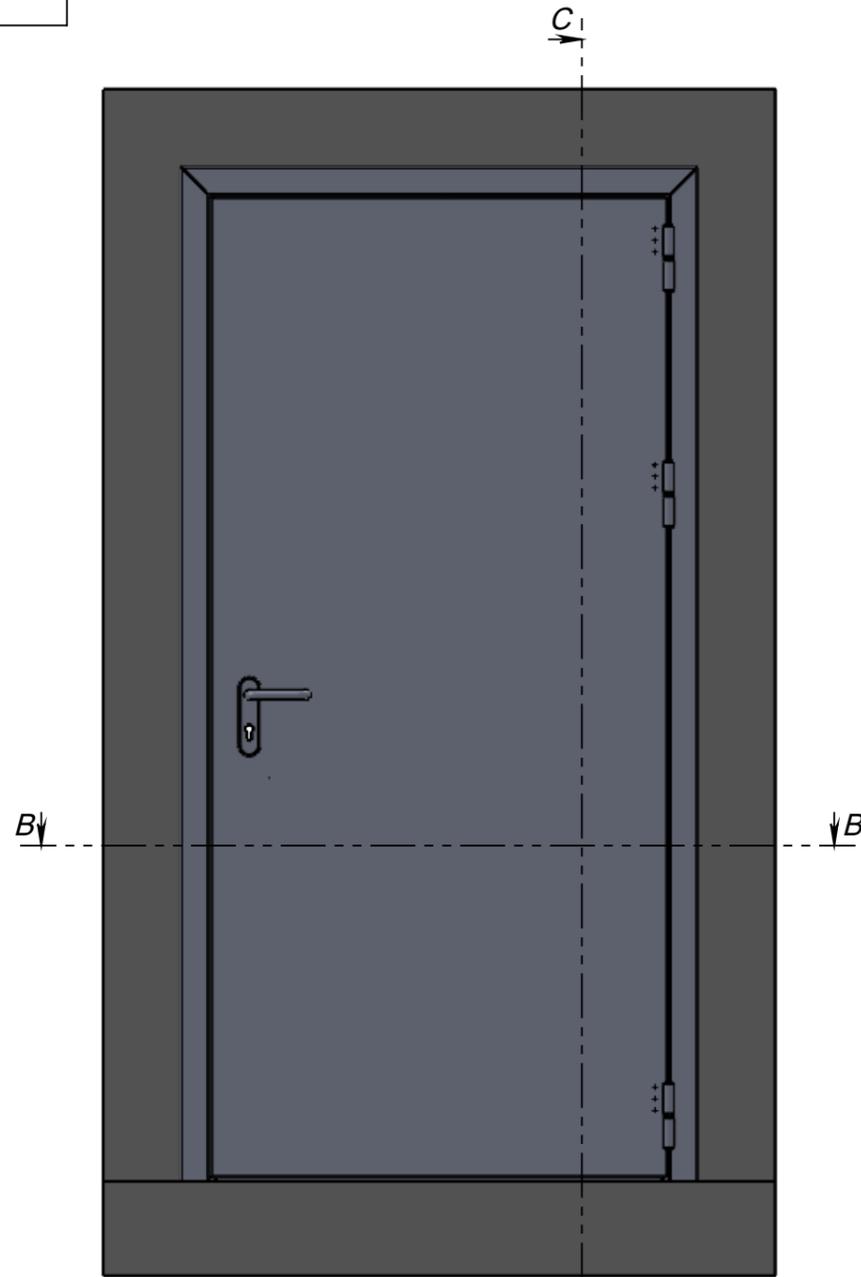

**МЕСТНЫЙ F
МАСШТАБ 2:5**

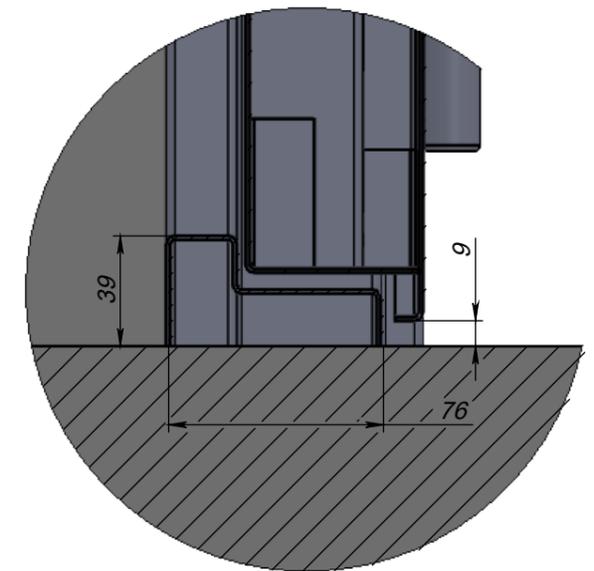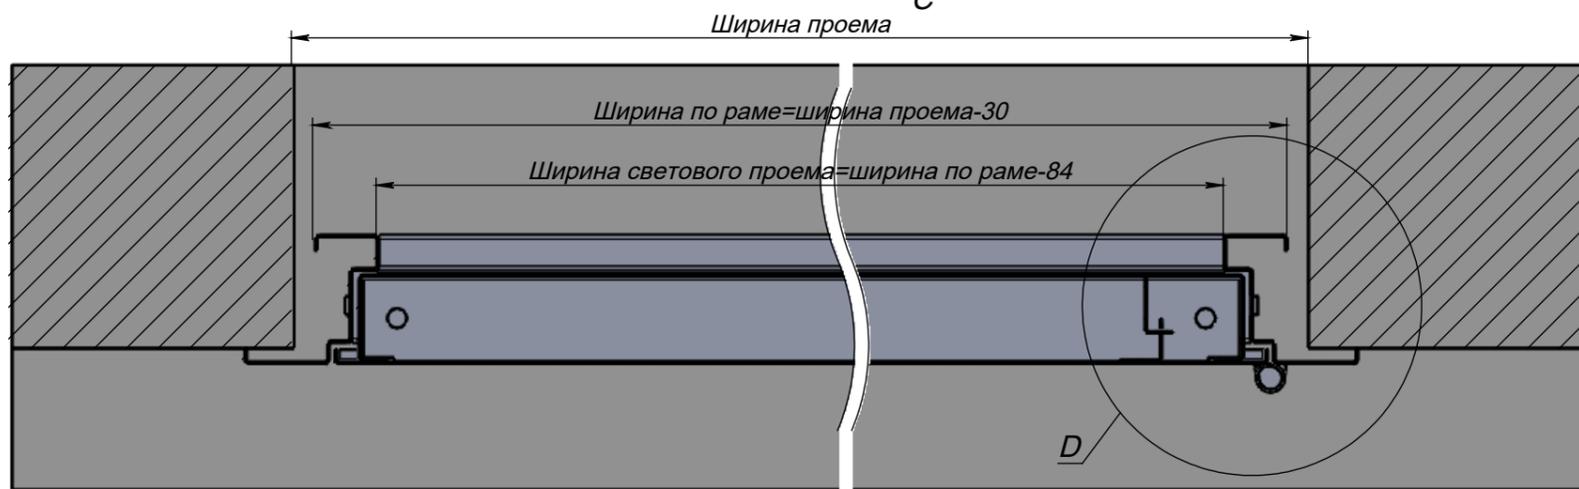

**СЕЧЕНИЕ В-В
МАСШТАБ 1:5**

! В проеме

Дата	Автор
14.05.2024	Лякин Евгений