


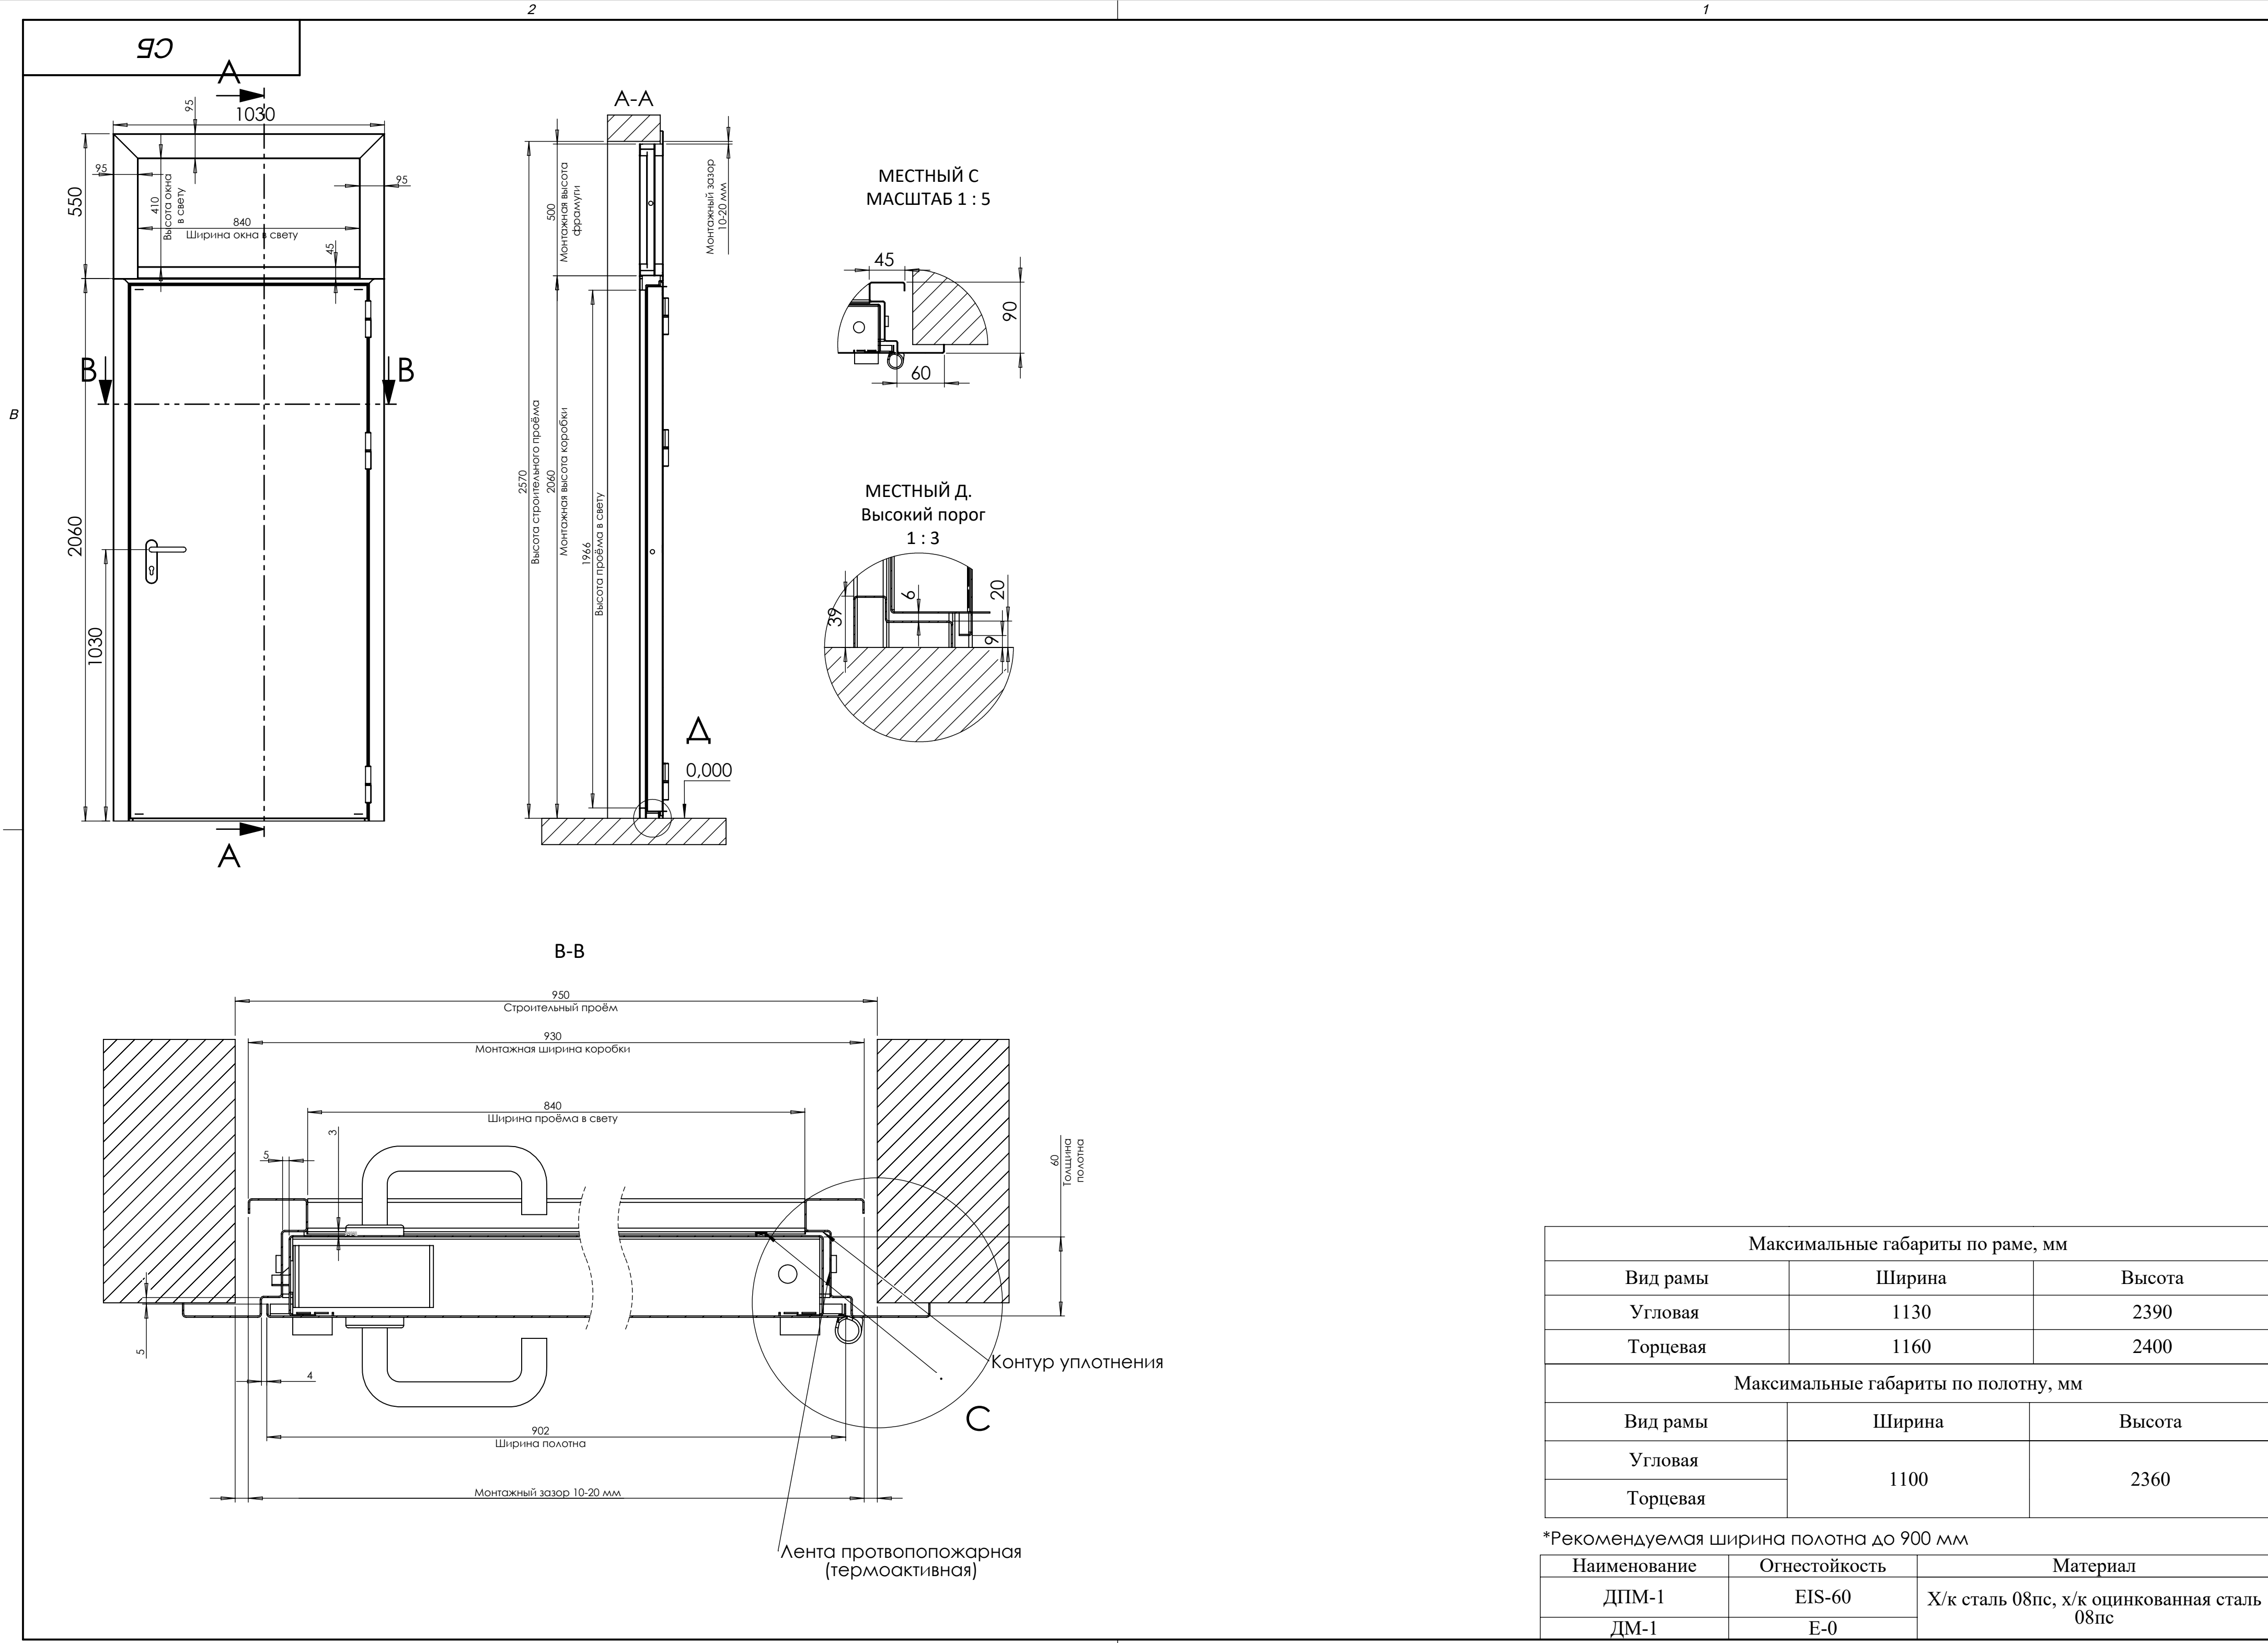

Максимальные габариты по раме, мм		
Вид рамы	Ширина	Высота
Угловая	1130	2390
Торцевая	1160	2400
Максимальные габариты по полотну, мм		
Вид рамы	Ширина	Высота
Угловая	1100	2360
Торцевая		

*Рекомендуемая ширина полотна до 900 мм

Наименование	Огнестойкость	Материал
ДПМ-1	EIS-60	Х/к сталь 08пс, х/к оцинкованная сталь 08пс
ДМ-1	E-0	