
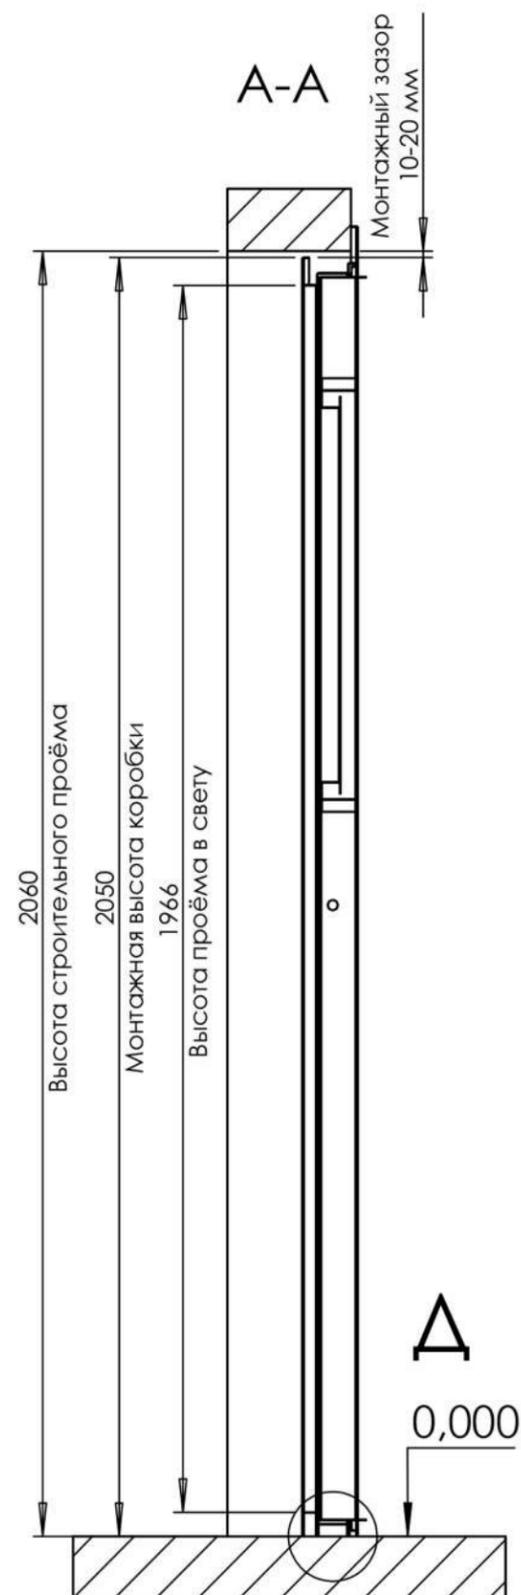
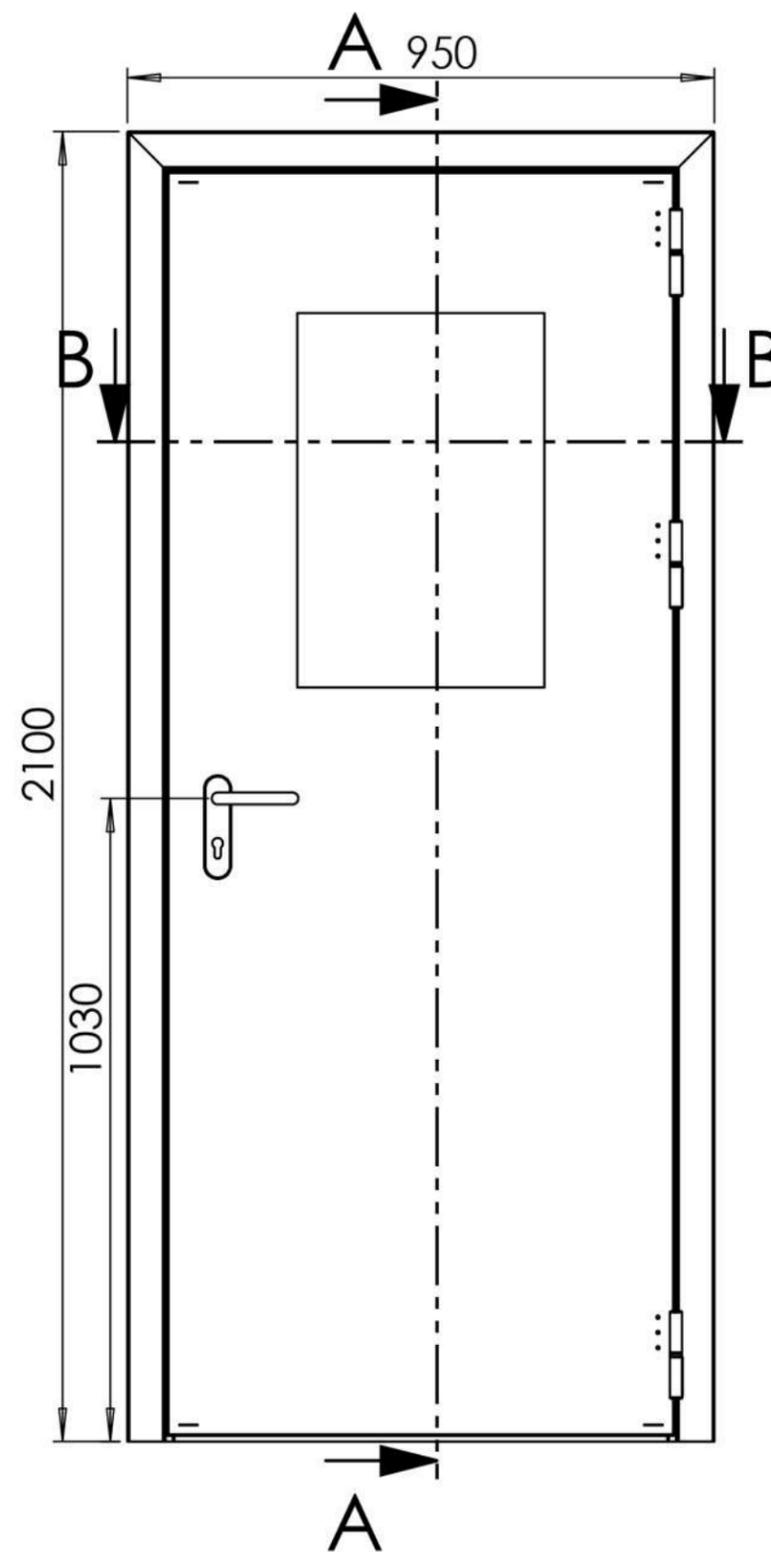
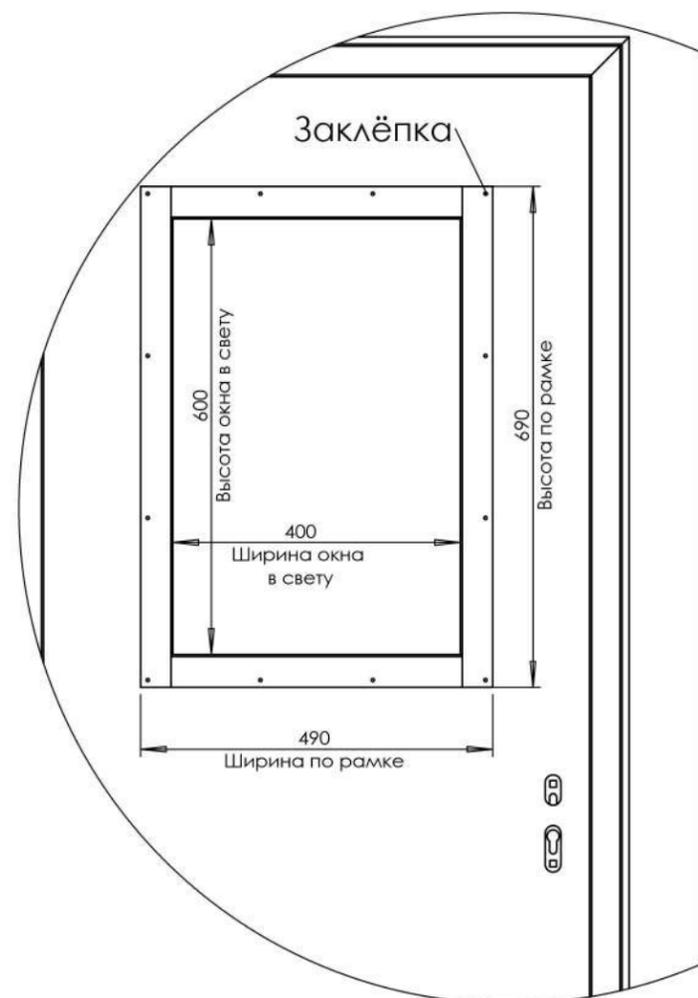


Остекление

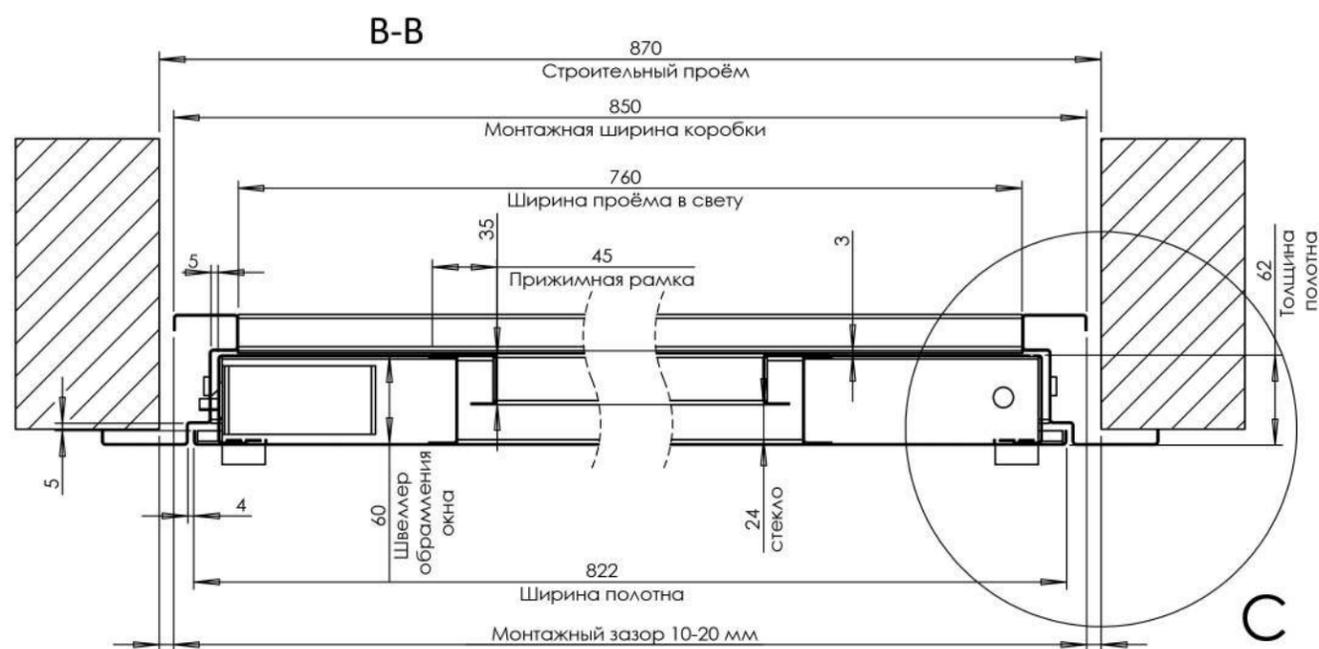

Наименование	Огнестойкость	Материал
ДПМО-1 EIS 60	EIS-60	Х/к сталь 08пс, х/к оцинкованная сталь 08пс
ДМО-1	E-0	