




СВ

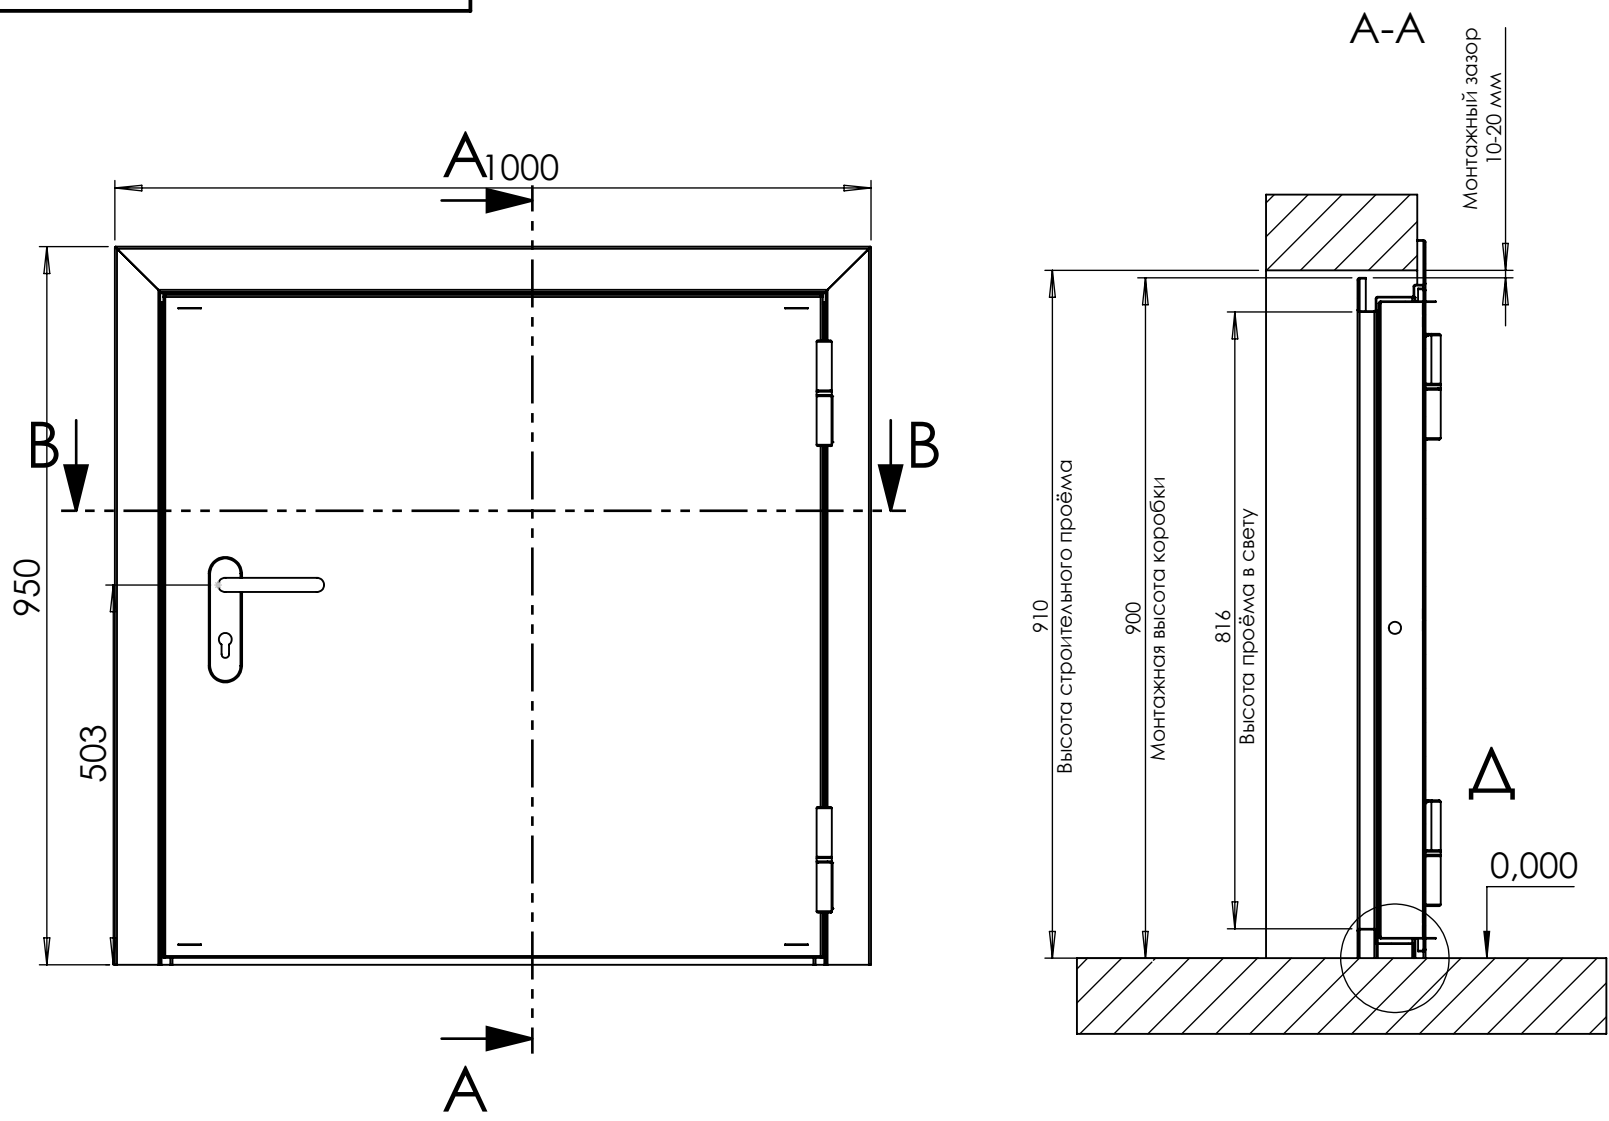

МЕСТНЫЙ С  
МАСШТАБ 1 : 5

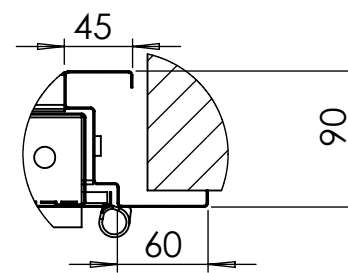

МЕСТНЫЙ Д.  
Высокий порог  
1 : 3

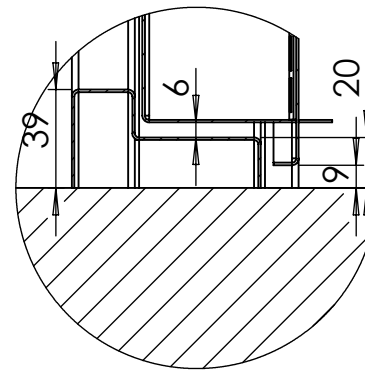

В-В

