



Дверь угловая с порогом

B

C (2 : 5)

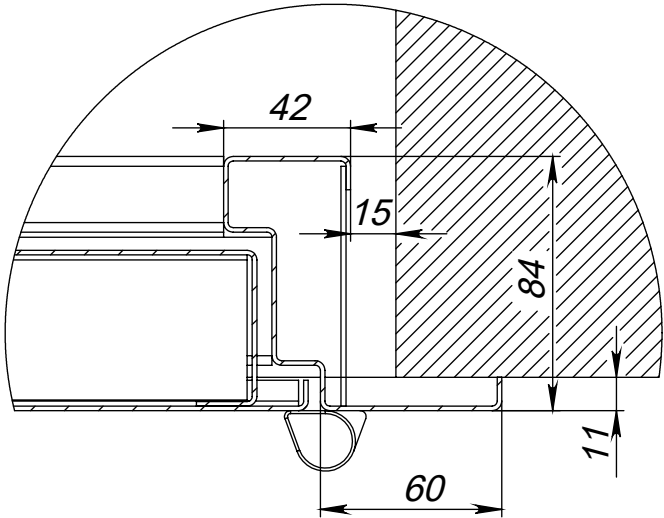


A

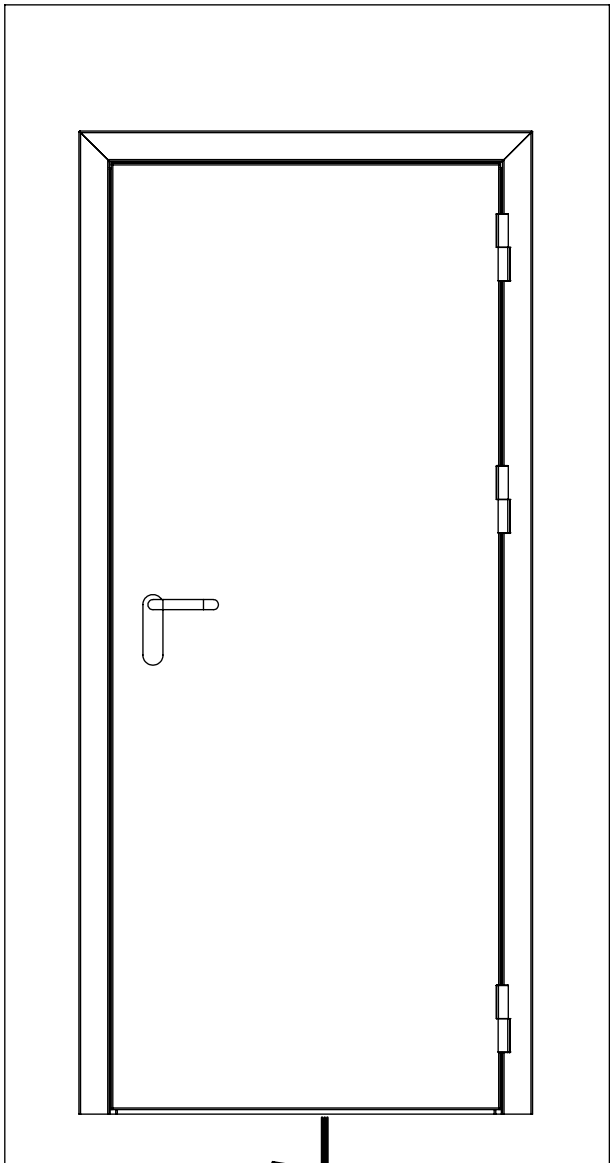

A

B

Ширина проема

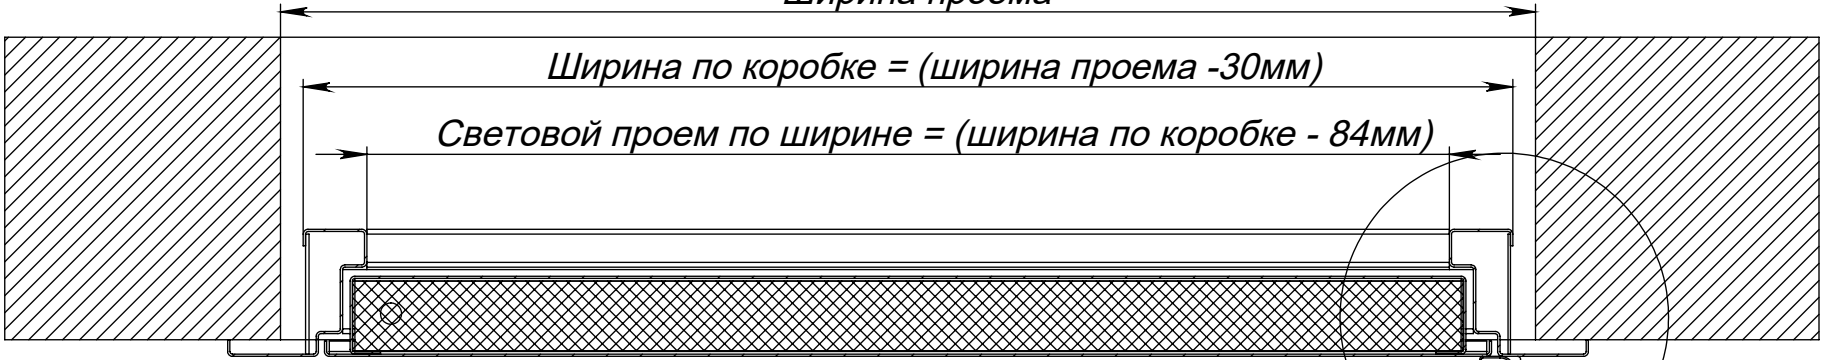

A-A (1 : 5)

Высота проема


Высота по коробке = (высота проема - 15мм)

Световой проем по высоте = (высота по коробке - 79мм)


G

B-B (1 : 10)

F (1 : 5)

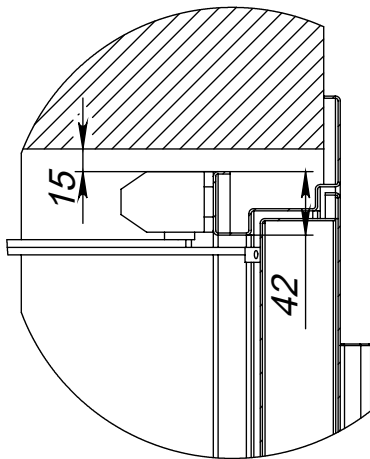

G (1 : 5)

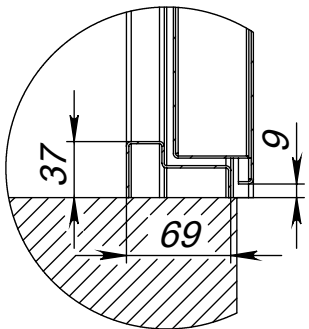

Инв. № подл.	Подп. и дата	Взам. инв. №	Инв. № дубл.	Подп. и дата

Изм.	Лист	№ докум.	Подп.	Дата

Угловая дверь с порогом

Лист

1